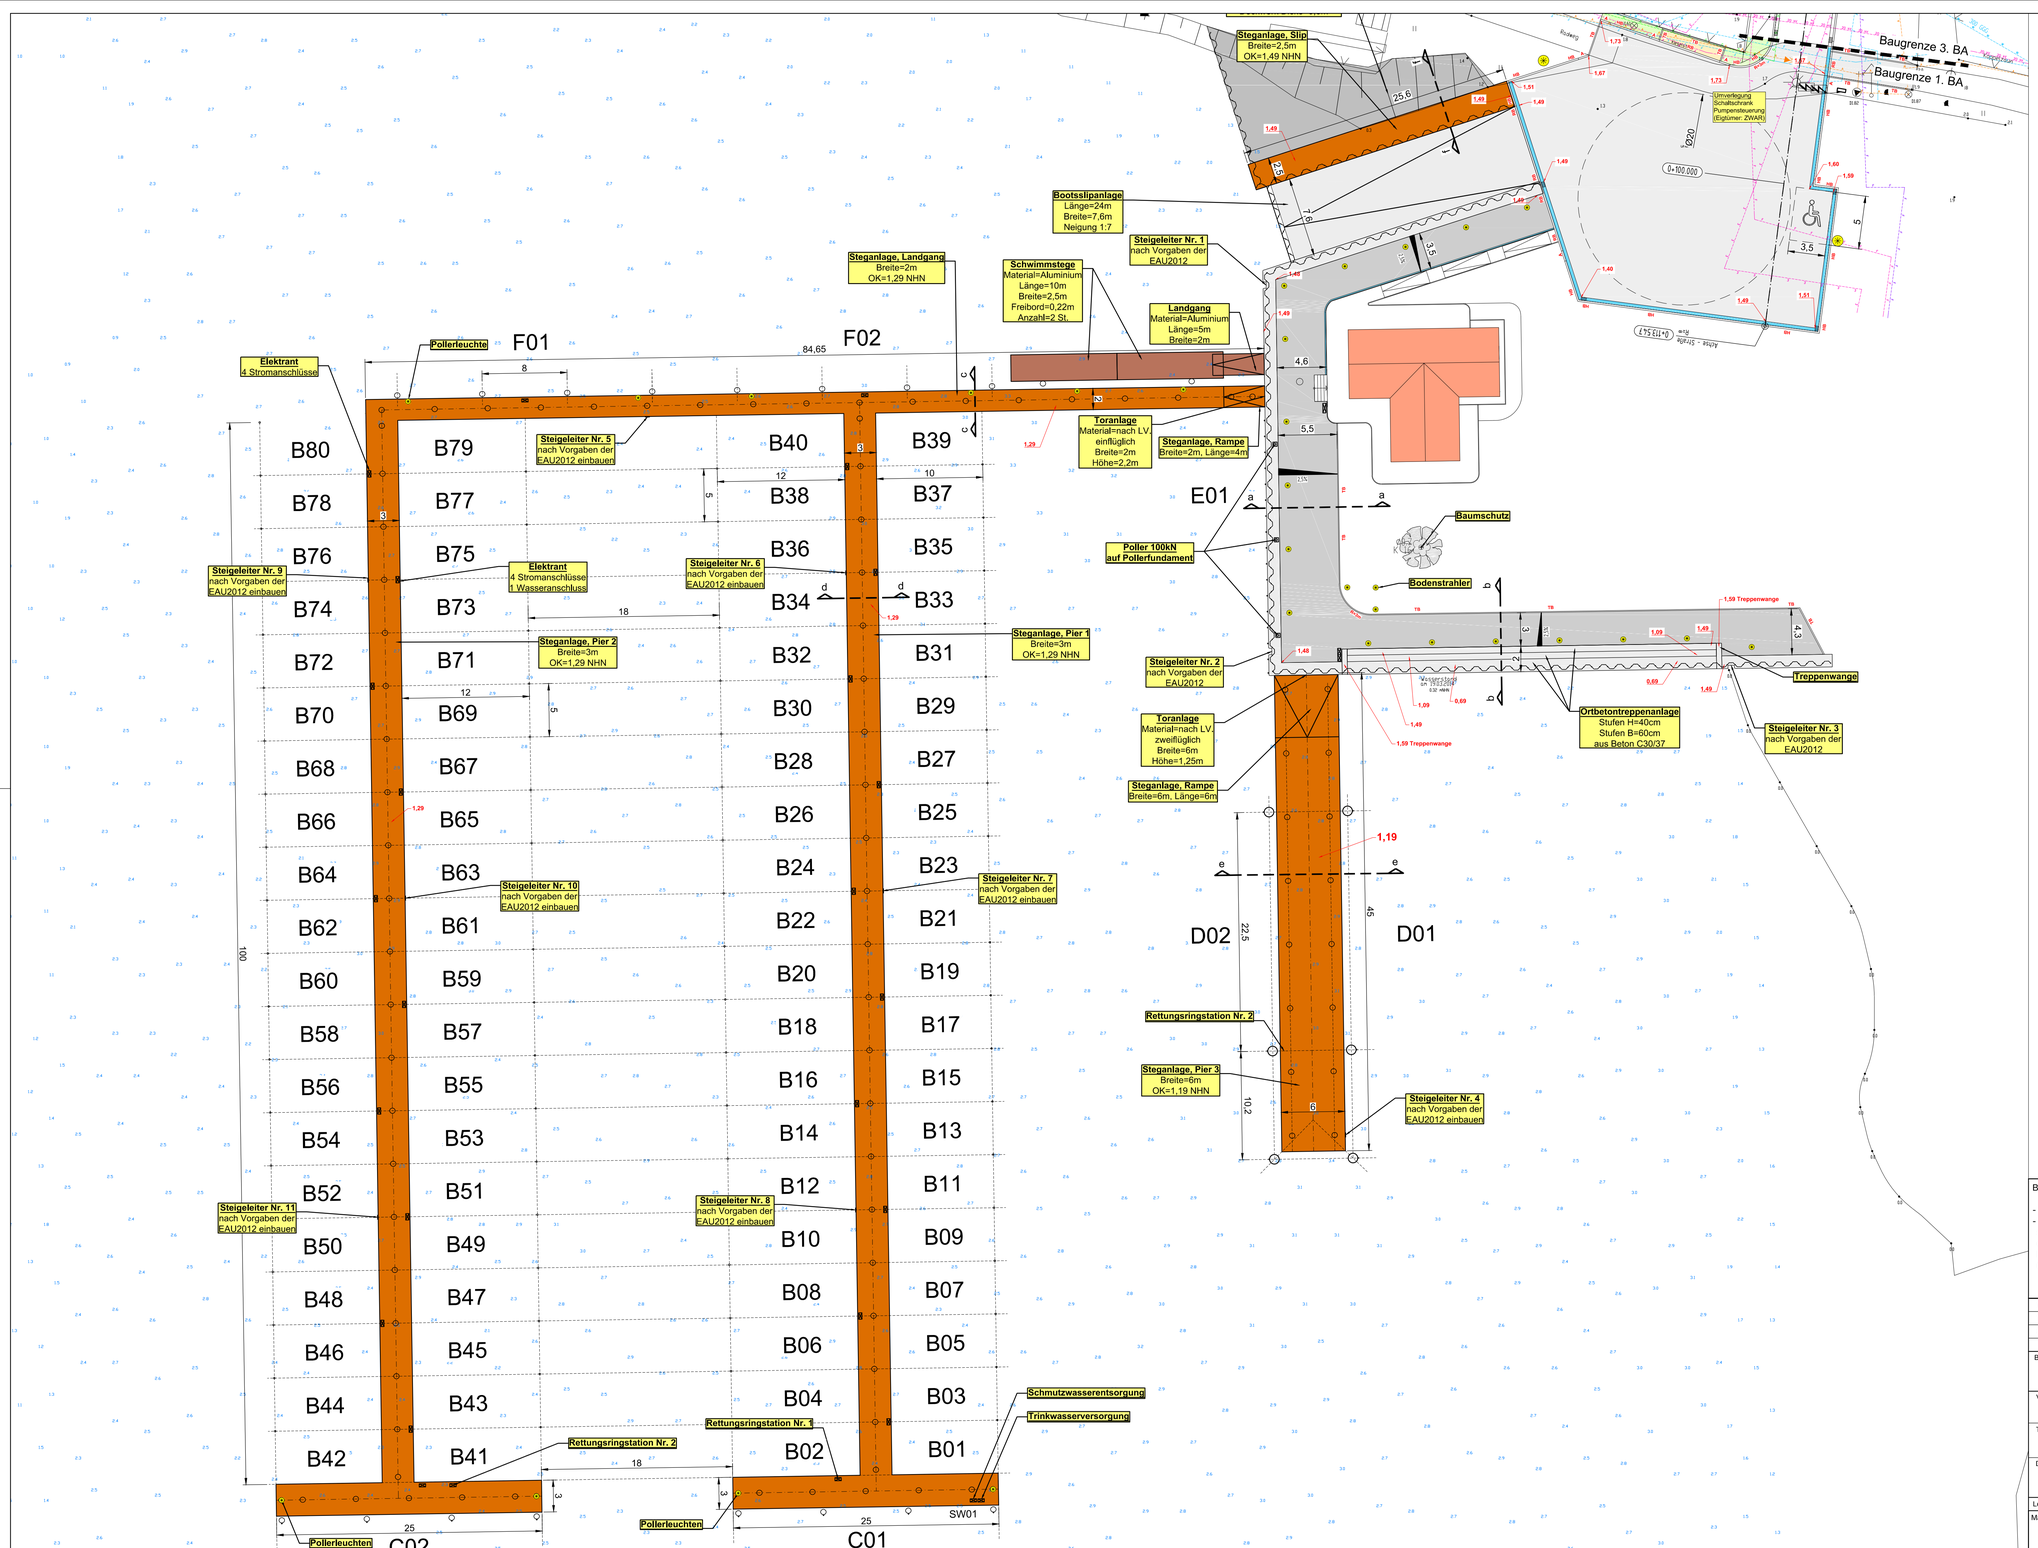


## Legende

**Planung**

- Pflaster Versorgungsweg Kaikante, Granitpflaster 10/10/10cm, Farbe: grau
- Pflaster Wendehammer, Betonstein 20/10/10cm nach DIN EN 1338, Farbe: grau
- Pflaster Einfahrt, Betonstein 20/10/8cm nach DIN EN 1338, Farbe: herbstlaub
- Gosse, Breite 33cm
- Betonholm
- feste Steganlage
- Schwimmstege
- Betonbauteile wie Treppenanlage, Pollerfundament, Slipanlage
- Deckwerk aus Wasserbausteinen
- Grünflächen

- TB Tiefbord 10/30cm nach DIN EN 1340
- HB Hochbord 12/15/25cm nach DIN EN 1340
- RB Rundbord 15/22cm nach DIN EN 1340
- EF Rasenbordstein 6/25cm nach DIN EN 1340
- A Hochbordabsenker nach DIN EN 1340

- 5,25 OK Asphaltdecke / Pflaster / Gelände
- 5,25 OK Bordsteine
- 5,25 NHN Geländehöhen

- Beleuchtung
- Rückbau

**Bestand**

- Kabel Energieversorgung Freileitung (EON edis)
- Kabel Energieversorgung, NS, unterirdisch verlegt (EON edis)
- Kabel Energieversorgung, MS, unterirdisch verlegt (EON edis)
- Kabel Telekomunikation Freileitung (Telekom AG)
- Kabel Telekomunikation unterirdisch verlegt (Telekom AG)
- Leitung Gasversorgung (EWE AG)
- Leitung Wasserversorgung (ZWAR)
- Leitung Abwasserentsorgung (ZWAR)
- Leitung Regenwasserentsorgung (ZWAR)
- Baum Bestand

Entwurfsvermessung erstellt von:
GEODESIA Ingenieur Consult Büro GmbH
Dipl.-Ing. Jan-Christoph Unger
Öffentlich bestellter Vermessungsingenieur
18528 Bergen auf Rügen, Ringstraße 19a
Tel.: 03838 839737, Fax: 03838 839946
email: info@geodesia.de

N
0 7.5 15 Meter

Bemerkungen:

- Längenangaben in m, Höhenangaben in m ü. NHN
- Der Trassenverlauf der dargestellten Kabel- und Leitungsbestände wurden aus Bestandsplänen übernommen. Es ist erforderlich, dass sich die Bauausführenden von den jeweiligen Versorgungsträgern in die genaue Lage dieser Anlagen einweisen lassen. Für die Vollständigkeit des dargestellten Bestandes wird keine Gewähr übernommen

Stempel Fachplaner

| Datum | Änderung | Index |
|---|---|---|
| 14.09.2017 | Lage Pollerleuchten geändert | c |
| 17.05.2017 | Lage Steigeleitern geändert | b |
| 01.05.2017 | Umplanung auf Grund des neuen Standortes des Sanitärgebäudes | a |

Bauherr: Gemeinde Ostseebad Sellin / Kommunaler Eigenbetrieb Kurverwaltung Sellin
Warmbadstraße 4, 18586 Ostseebad Sellin

Vorhaben: Wasserwanderrastplatz Ostseebad Sellin

TV/BA: 1. BA - WWRP, LOS 2

Darstellung: Lageplan

Entwurfsbearbeitung:
**bauing-schwarz**
**Freiberuflicher Bauingenieur**
**Dipl.- Ing. (FH) W. Schwarz**
Adresse: Güstin 2, 18569 Gingst
Tel: 038305 / 1830-68
Fax: 038305 / 1830-69
Handy: 0178 / 87 66 44 0
e-Mail: kontakt@bauing-schwarz.de
Internet: www.bauing-schwarz.de

| | | |
|---|---|---|
| Leistungsphase: 5 | Vertr.-Nr.: 2011-02 | Höhenbezug: DHHN92 |
| Maßstab: 1 : 250 | Diese Zeichnung darf ohne unsere ausdrückliche Genehmigung weder vervielfältigt, noch Dritten zur Einsicht überlassen oder in sonstiger Weise inhaltlich mitgeteilt werden. | Lagebezug: ETRS89, Zone33 |
| | | Bearbeiter: W. Schwarz |
| | | Zeichner: W. Schwarz |
| | | Datum: Mai 17 |

Blatt-Nr.: 2.0c

Plotdatum: 16.11.2017